

**Agenzia delle Entrate**  
**CATASTO FABBRICATI**  
Ufficio Provinciale di  
**Pisa**

Dichiarazione protocollo n. PI0056853 del 29/06/2015

Planimetria di u.i.u. in Comune di Volterra

Viale Della Stazione (saline)

civ. SNC

Identificativi Catastali:

Sezione:

Foglio: 188

Particella: 231

Subalterno: 1

Compilata da:  
Villanelli Marco


Iscritto all'albo:  
Geometri

Prov. Pisa

N. 696

Scheda n. 1

Scala 1:500

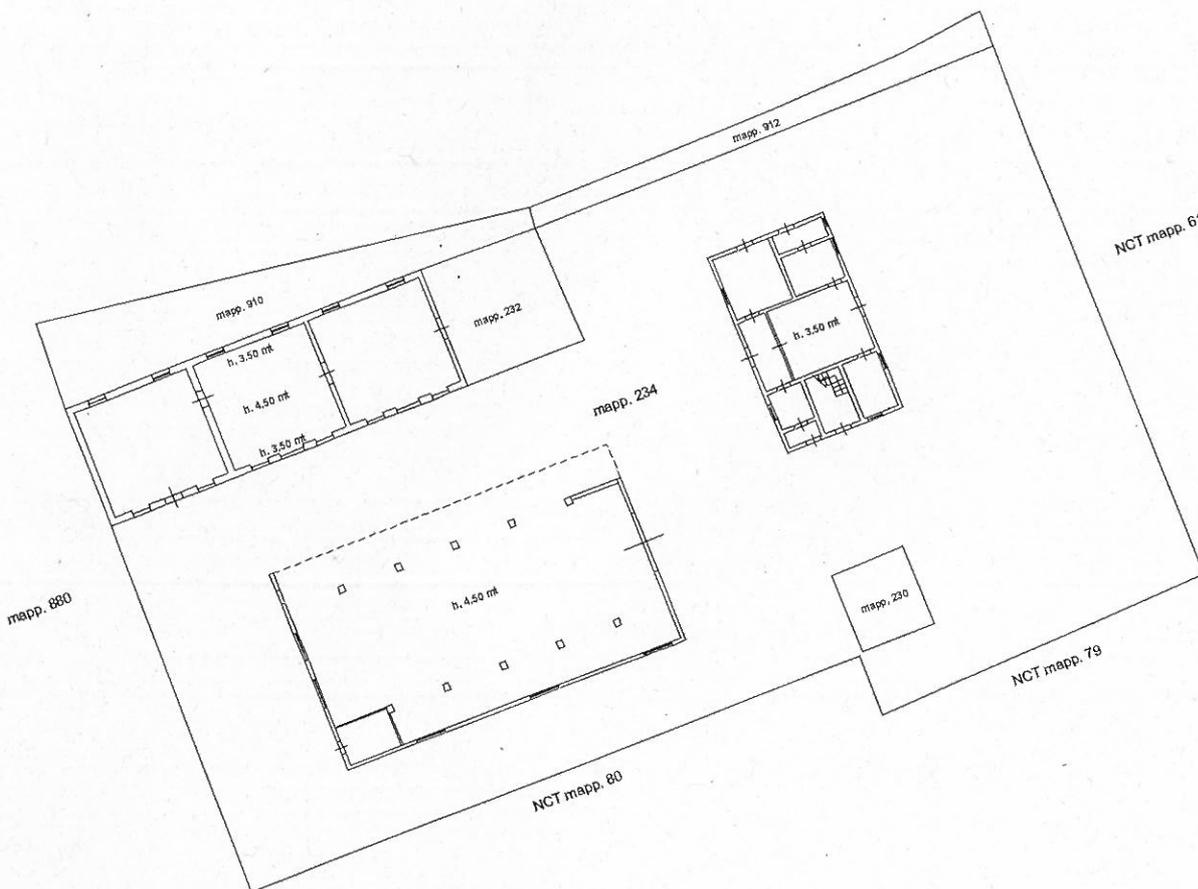

Catasto dei Fabbricati - Situazione al 10/07/2018 - Comune di VOLTERRA(MI.26) - < Foglio: 188 Particella: 168 - Subalterno 3 > Immobile graffato  
VIALE DELLA STAZIONE SNC piano: 1;