

ELABORATO PLANIMETRICO

Compilato da:
Villanelli Marco

Iscritto all'albo:
Geometri

Prov. Pisa

N. 696

**Agenzia delle Entrate
CATASTO FABBRICATI
Ufficio Provinciale di
Pisa**

Comune di Volterra



Sezione: Foglio: 188 Particella: 231

Protocollo n. PI0056853 del 29/06/2015

Tipo Mappale n. 127473 del 07/08/2014

Dimostrazione grafica dei subalterni

Scala 1 : 500

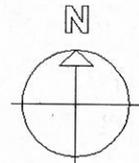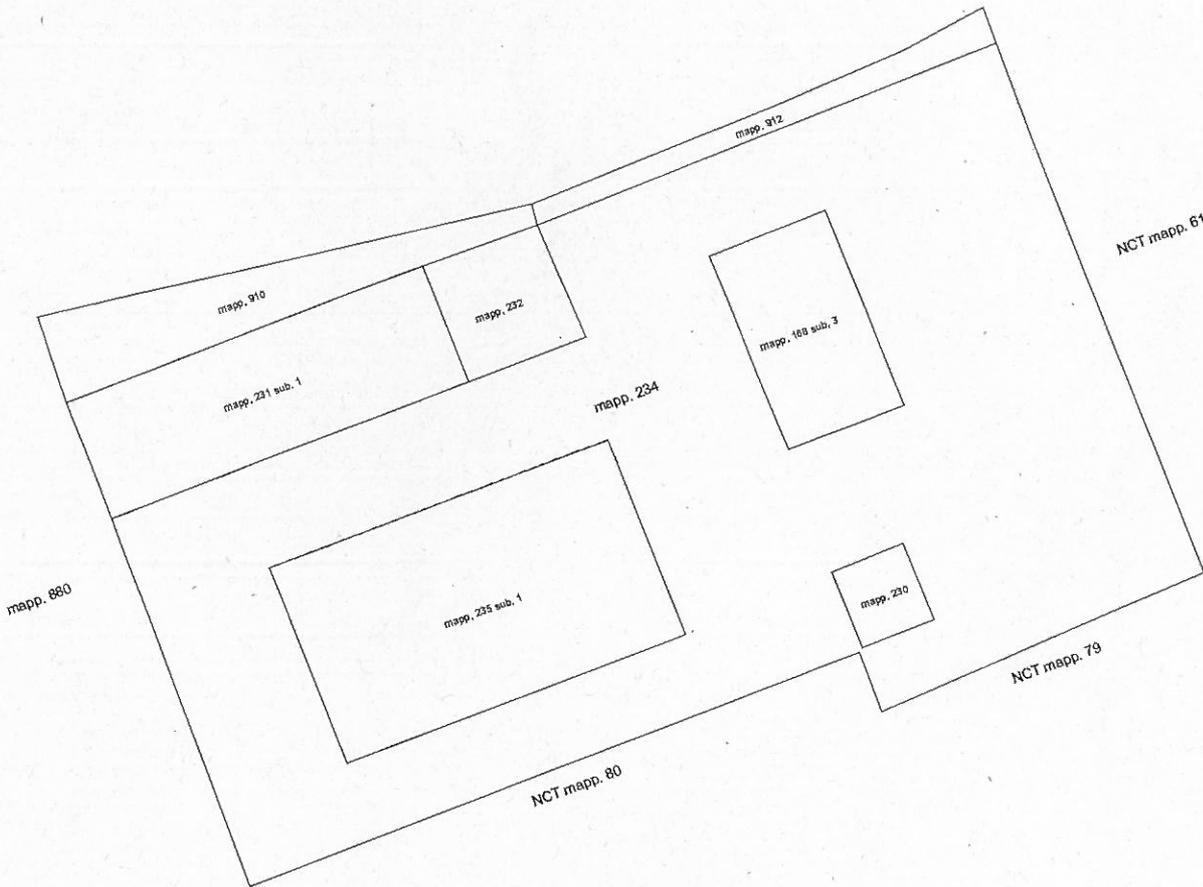

Catasto dei Fabbricati - Situazione al 10/07/2018 - Comune di VOLTERRA (MI26) - < Foglio: 188 Particella: 231 - Elaborato planimetrico > - Sub: