

Particolare di colorazione modulo Arcopoint®



Particolare pannelli adesivi per moduli Arcopoint®



Particolare estrazione del contenitore




Particolare modulo Arcopoint®




**DISTINTA dei MATERIALI**

- 7 New Jersey lineare in cemento 0,60x2,00xH,0,50m
- 2 New Jersey angolari in cemento 1,50x1,50xH,0,50m
- 6 New Jersey sagomati in cemento dim. da disegno
- Grigliato metallico maglia rigida 28,50m
- Cannello metallico 1 anta 1,50xH,2,00m
- Siepe artificiale 28,50m
- 8 moduli Arcopoint Sartori Ambiente 1,66x1,17xH,1,90m

STATO DI PROGETTO Sezione A-A scala 1:100

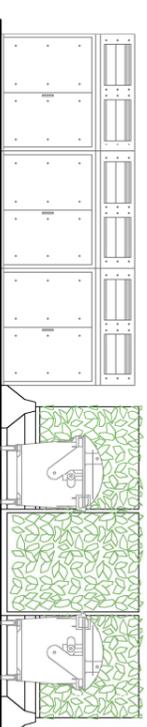

STATO DI PROGETTO Prospetto Esti scala 1:100

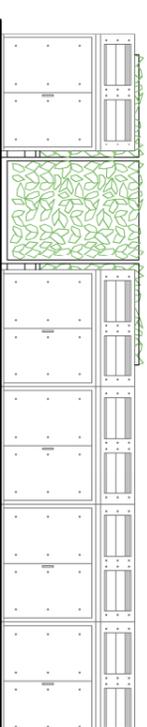

**STUDIO DI INGEGNERIA CIVILE**  
Dott. Ing. Luca Bonannini  
Via Caduti di Nassirya 6/c  
57016 Rosignano Solvay (LI)  
Tel. 0586 764217 - Cel. 347 5878968  
luca.bonannini73@gmail.com

**PROGETTO ISOLA Via Monte Fumaiolo**  
TAVOLA 8  
REVISIONE 00  
DATA 18/03/2022  
UBICAZIONE Via Monte Fumaiolo  
La Mazzanta, Vada

**PORTA A PORTA ROSIGNANO**  
Ecopoint, Isole Ecologiche

**REAA** RISORSE AMBIENTALI