


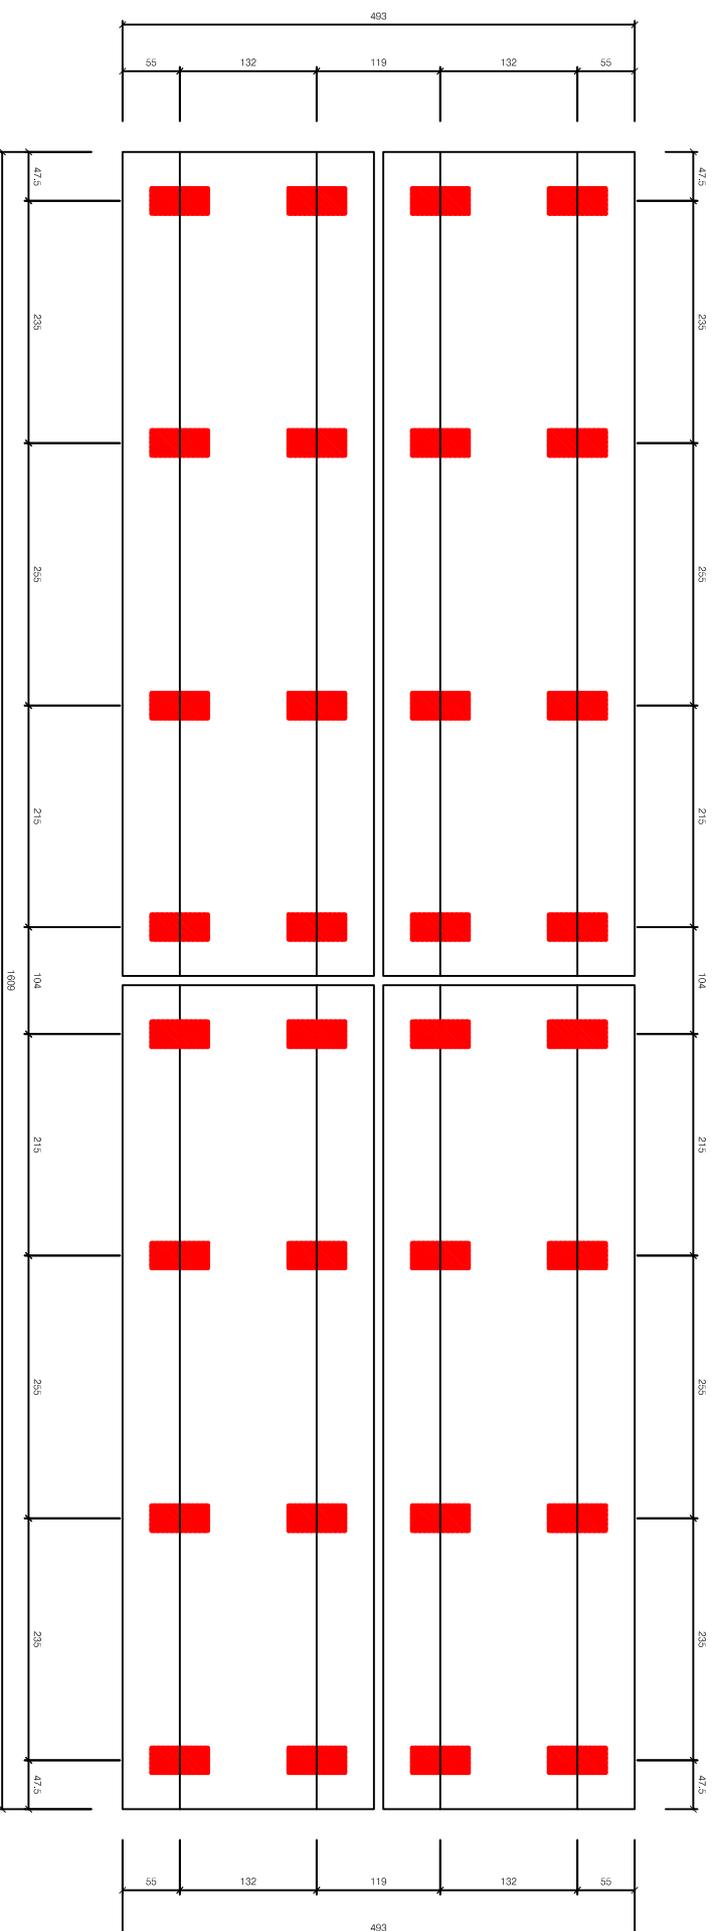


PIANTA POSIZIONAMENTO DELLE BOZZE PER PIANO D'APPoggio

TAVOLA 1 D



PIANTA SOVRAPPONATA PER POSIZIONAMENTO DELLE BOZZE DEL PIANO D'APPOGGIO

TAVOLA 1E

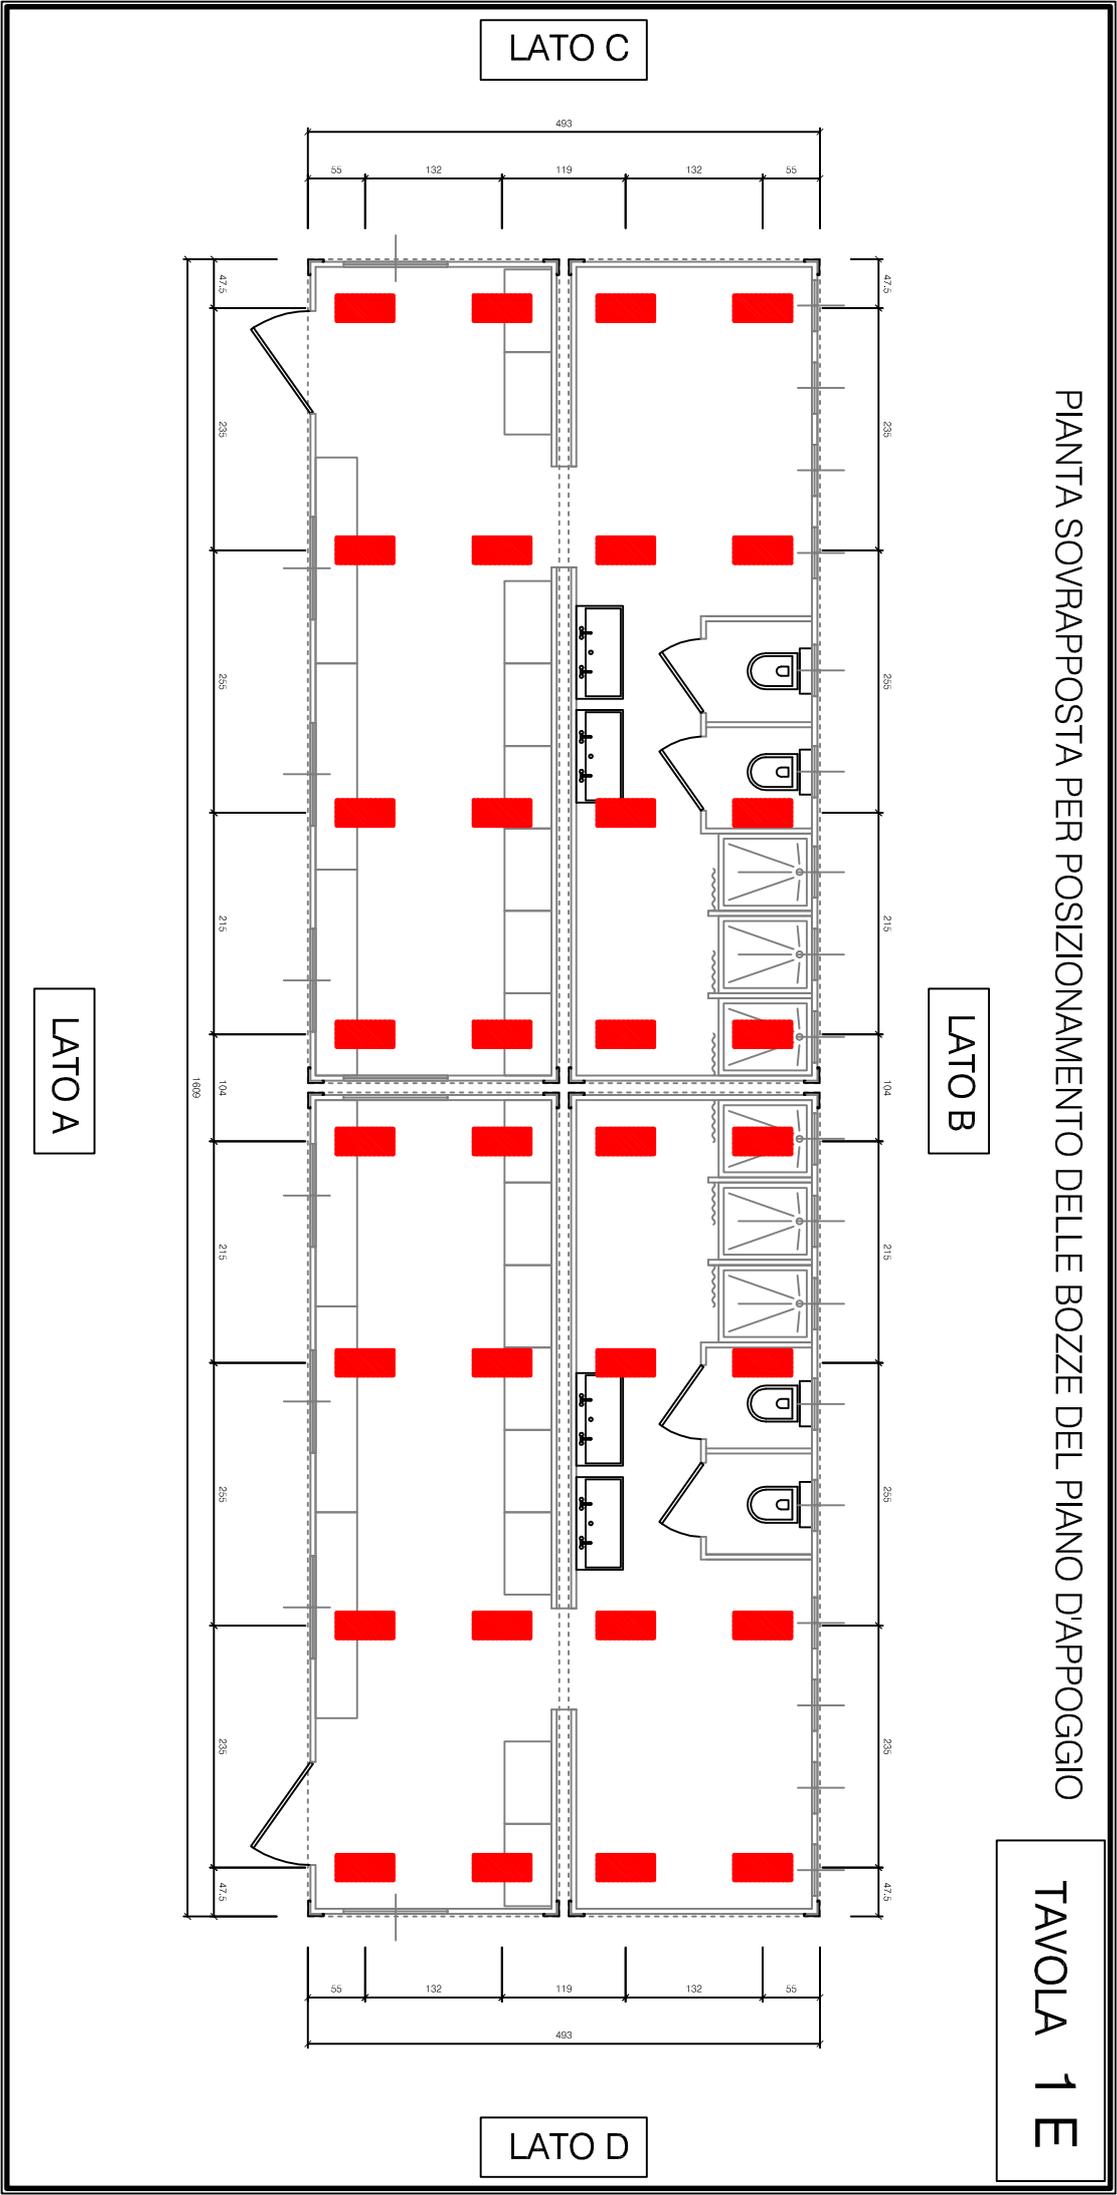

LATO C

LATO B

LATO A

LATO D